

Let Væg Vådrum

Vægklinker
Vådrumssikring
15 mm fibergips
47x95 reglar
15 mm fibergips

LET ETAGEADSKILLELSE


18 mm TRÆGULV
25 mm SPAANDEX M. GULVVARMESLANGER
500 mm I-BJÆLKER M. ISOLERING KL. 37
SPREDT FORSKALLING 22x100
2 x 12,5 mm GIPS

U-VÆRDI: 0,105 W/m²K
BRANDKRAV: R30

Tung Etageadskillelse

svaleplader m/varmeslanger
Flydebeton
Vådrumssikring
Klinker


03 1. sal
3000

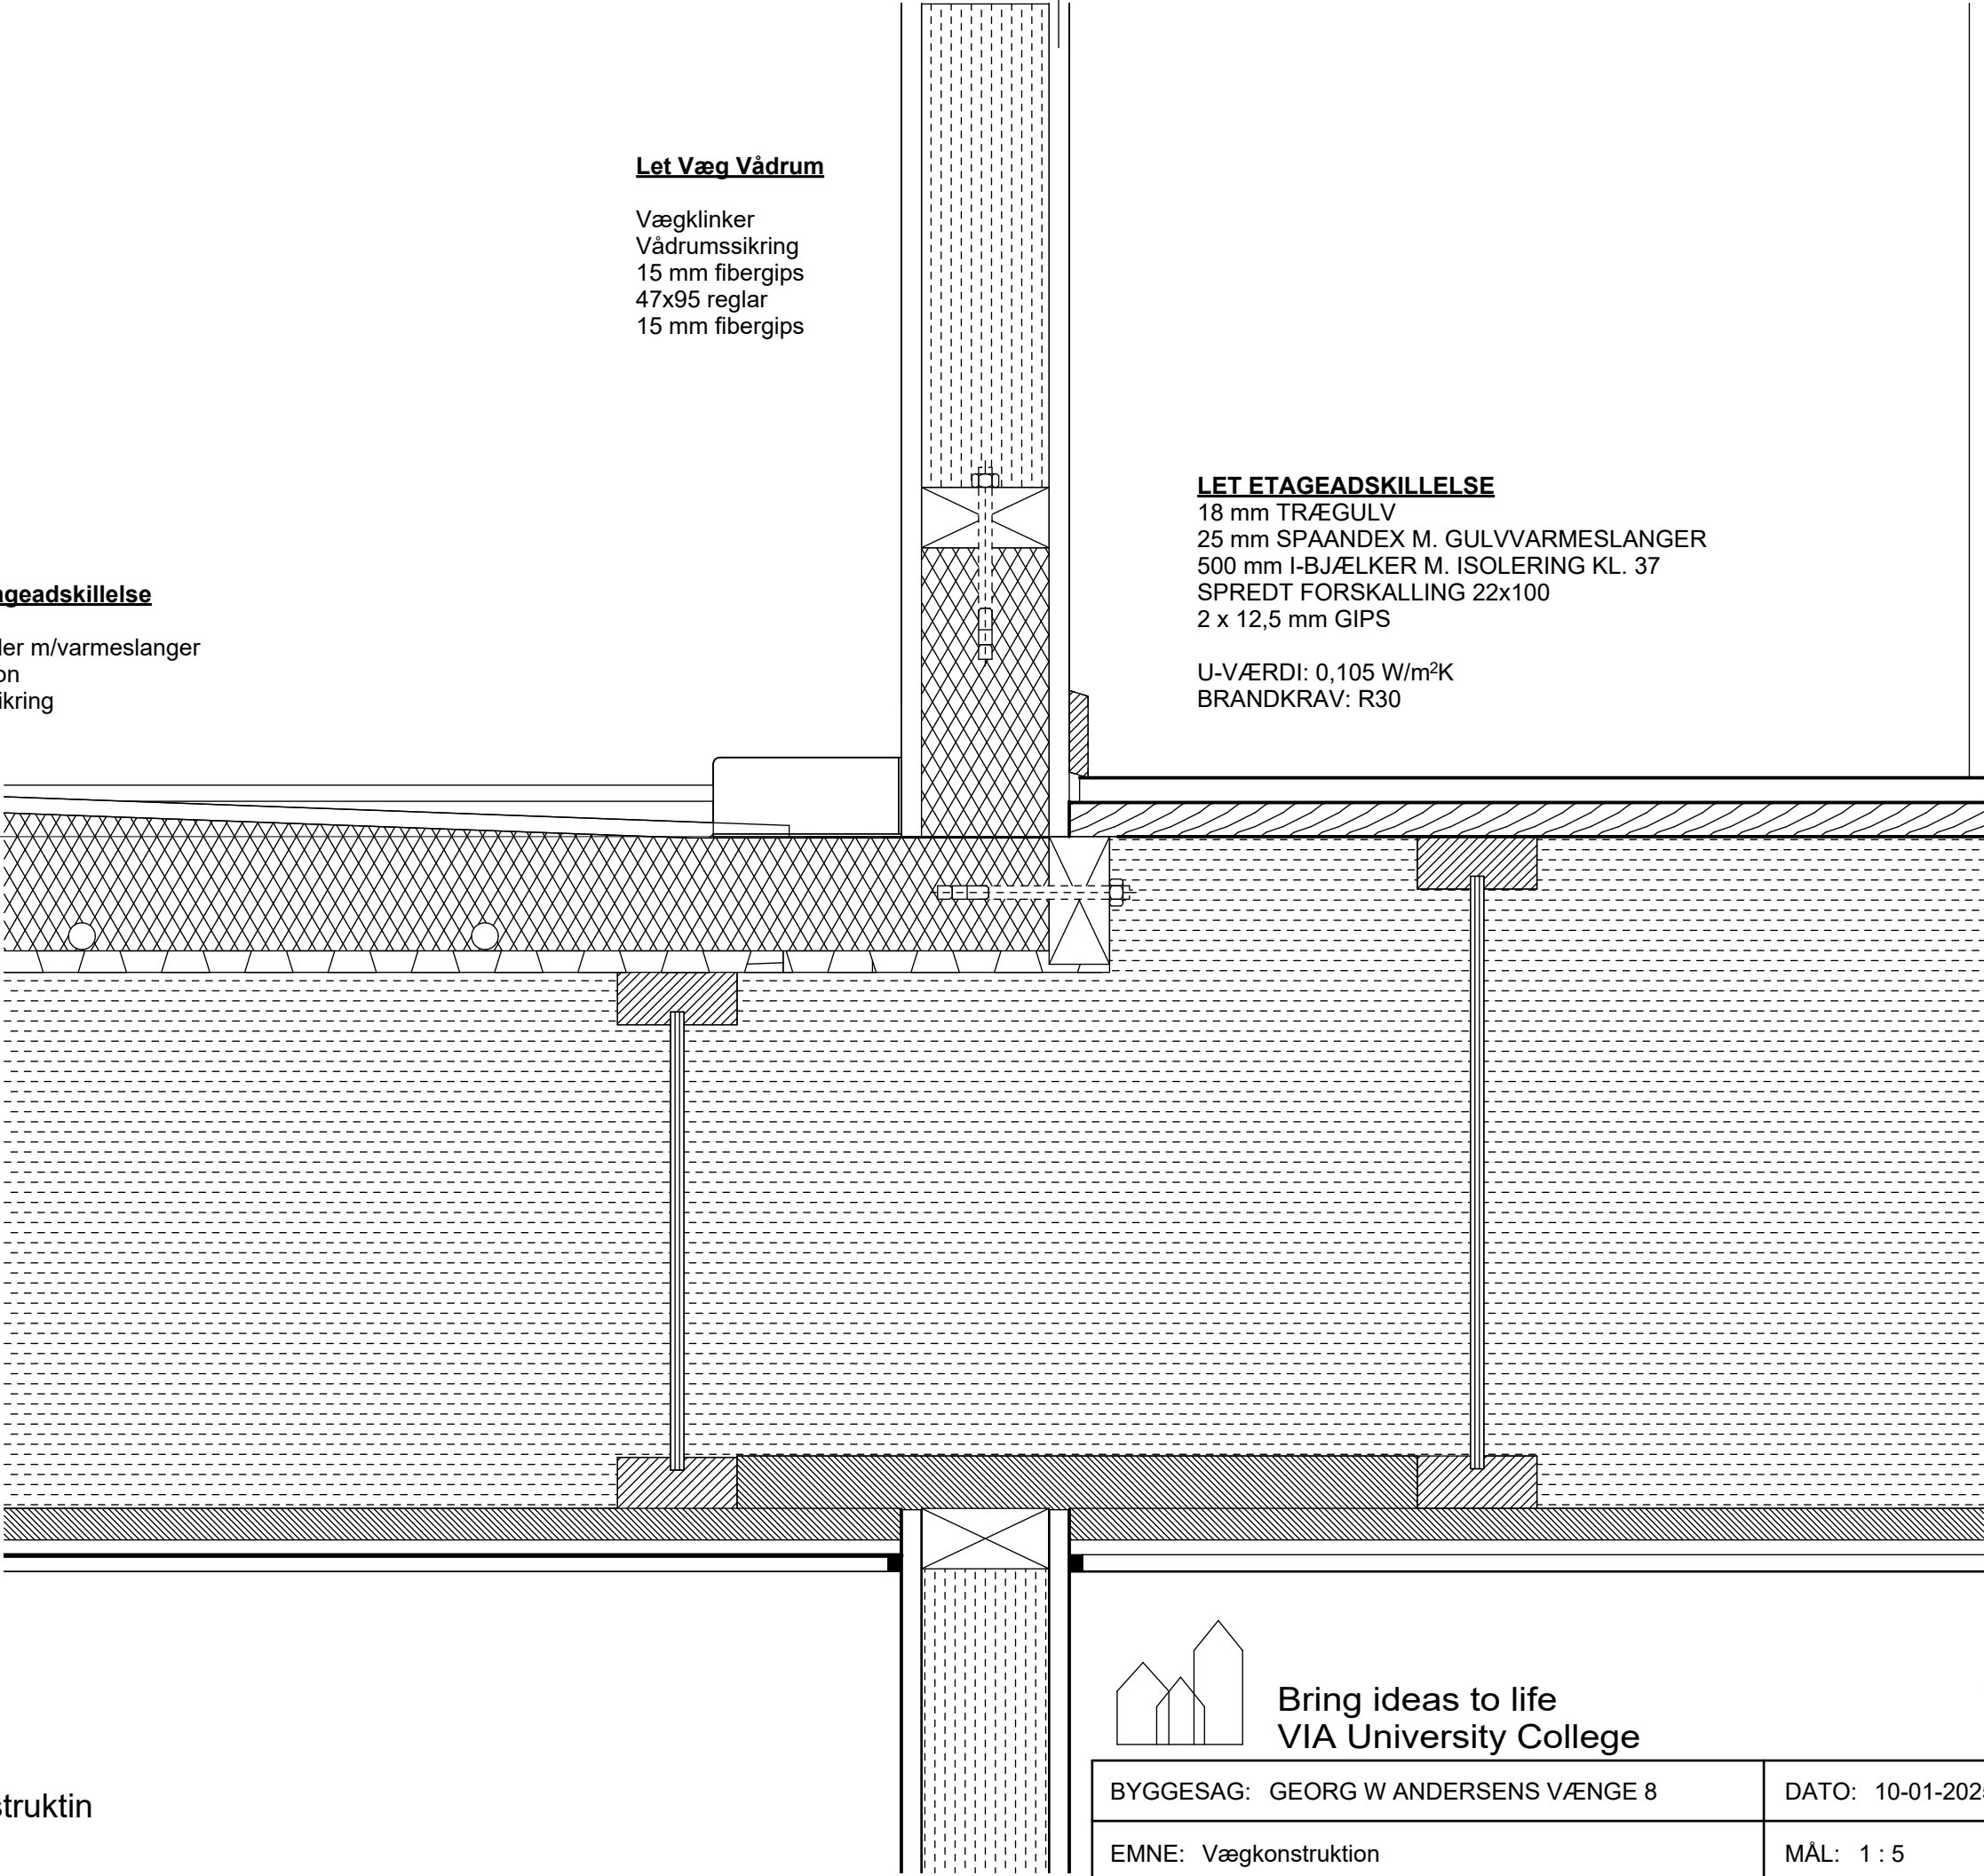

03 1. sal
3000



Callout - Væg konstruktin
1 : 5

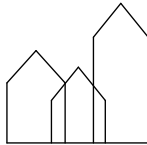

Bring ideas to life
VIA University College

VIA Byggeri & Engineering
Campus HORSSENS

BYGGESAG: GEORG W ANDERSENS VÆNGE 8	DATO: 10-01-2025	I01_K01_TAD_H5_E1_N2
EMNE: Vægkonstruktion	MÅL: 1 : 5	
UDFØRT AF: Jannik Ustrup	KLASSE: BH21	