


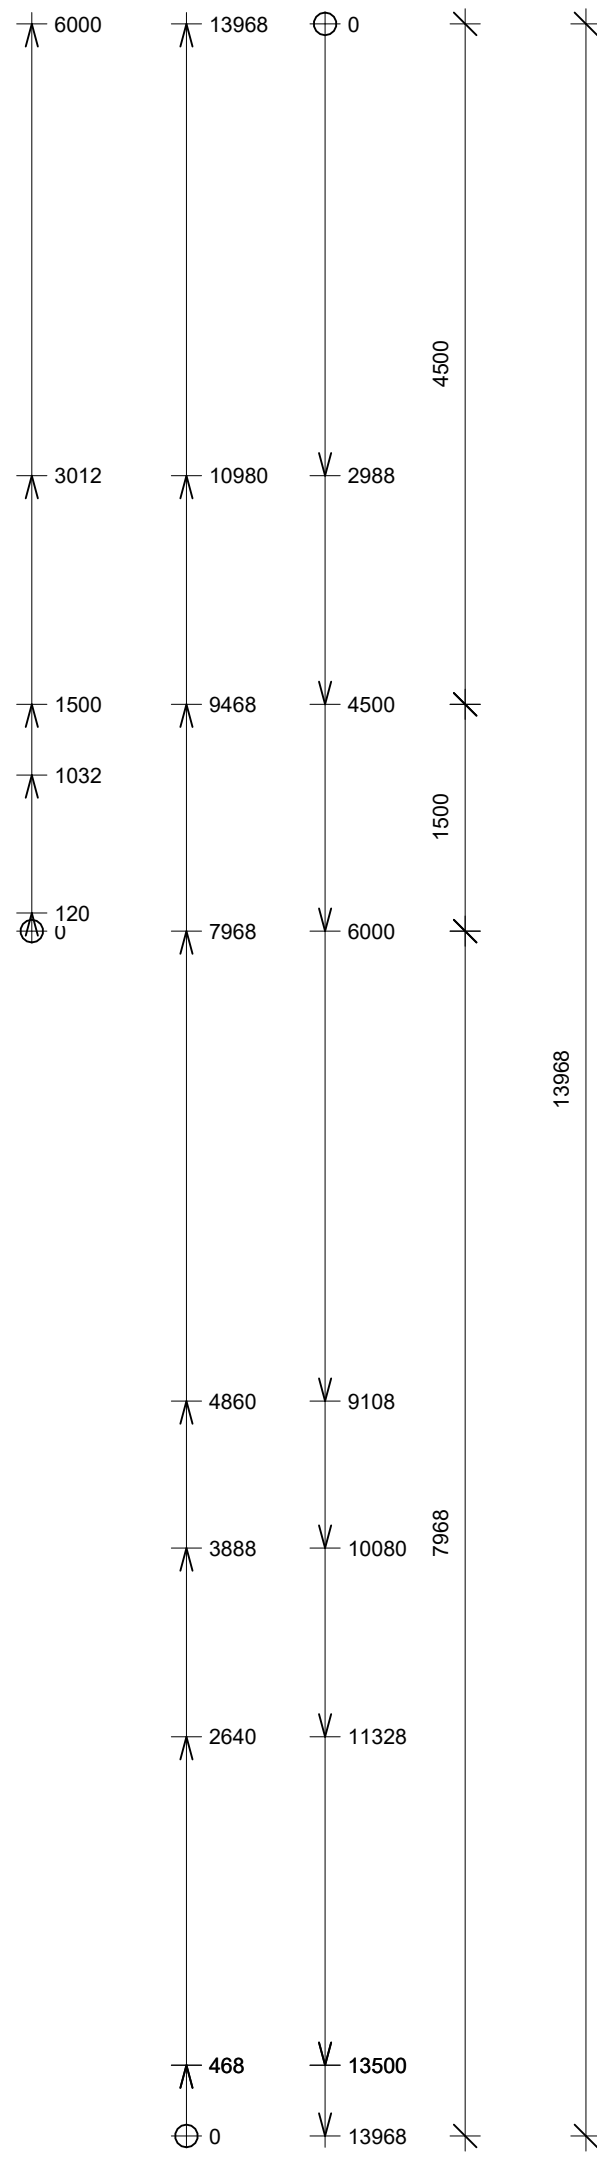

Signaturforklaring:

 **468 mm Ydervæg**
108 mm formur tegl
32 mm ventileret hulrum
220 mm isolering
108 mm bagmur tegl

 **Indv. skillevæg**
2x13 gips
70 mm isolering
2x13 mm gips

 **Sejle**
HE 120B galvaniseret stål

 **Forankring**
Støbt forankring til trækbånd

 **Stålbjælke**
HE140B galvaniseret stål

 **Teglbjælke**
Bagmur teglbjælke vinduesfal
Hht. overligger skema

 **Teglbjælke**
For- & bagmur muråbninger
Hht. overligger skema

 **Teglbjælke**
Formur teglbjælke vinduesfal
Hht. overligger skema

 **Teglbjælke**
Indv. dørfals
Hht. overligger skema

Signaturforklaring - Murmåls Plan
1 : 100



Bring ideas to life
VIA University College

VIA Byggeri & Engineering
Campus Horsens

BYGGESAG: Lau	DATO: 10/06-2024	I02_K01_TAD_H1_E1_N01
EMNE: Målsplan	MÅL: As indicated	
UDFØRT AF: Jannik Ustrup	KLASSE: BH11-24	