
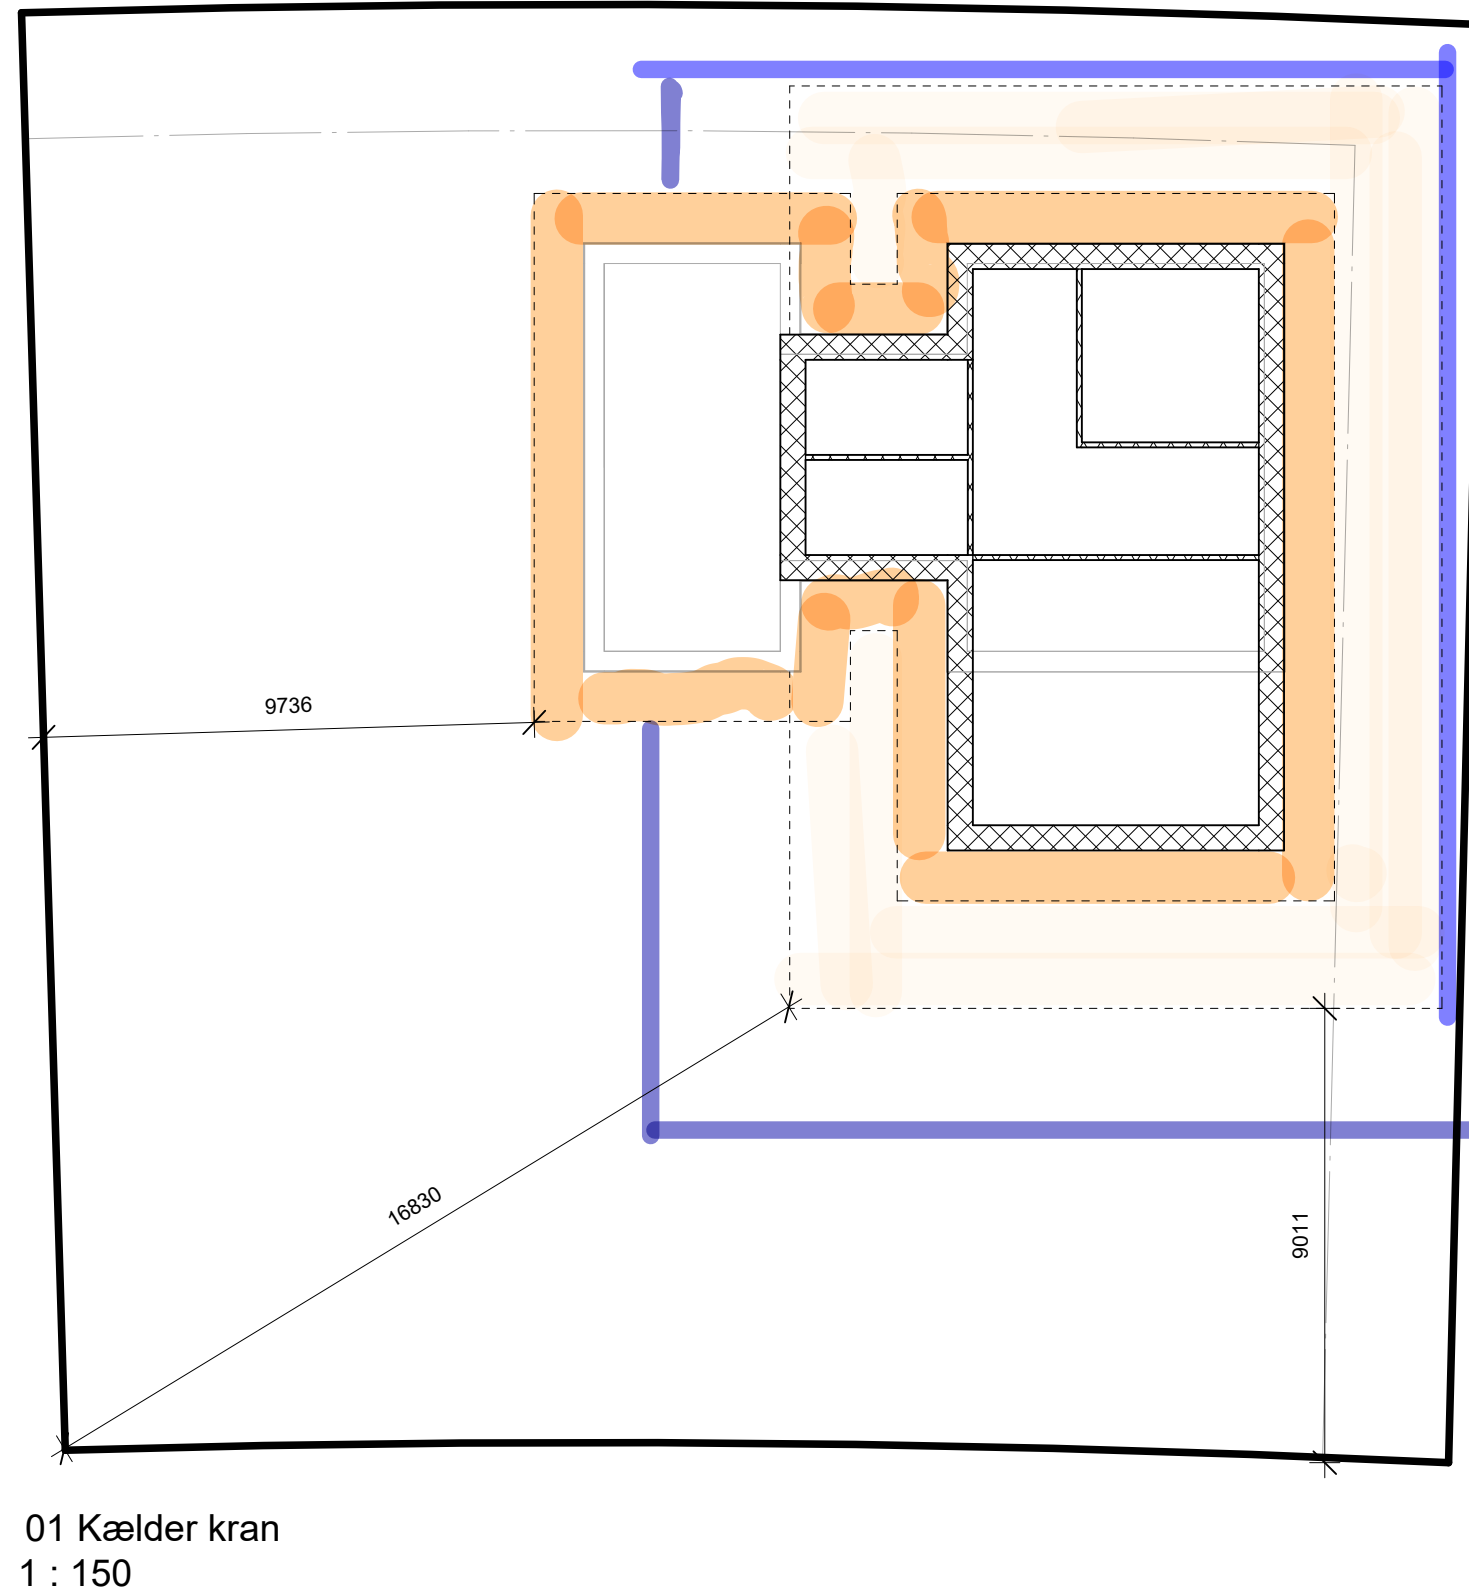


-  Bund af udgravning, med dræn og stabil grus eller sand
-  Anlægshældning 1:2 højst 5 meter
-  Byggeplads hegn
-  Let afskærmning lovkrav 2 meter fra anlægshældningskant

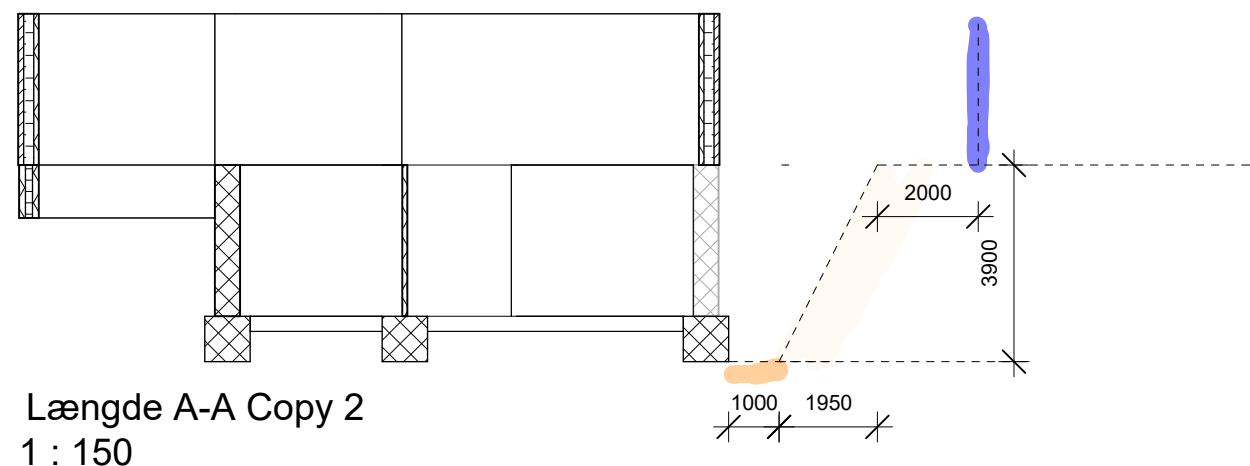

Bring ideas to life
VIA University College

VIA Byggeri & Engineering
Campus HORSSENS

BYGGESAG: GEORG W ANDERSENS VÆNGE	DATO: 26-9-24	I01_K01_H1_E0_N1
EMNE: Byggeplads	MÅL: 1 : 150	
UDFØRT AF: Jannik Ustrup	KLASSE: BH21-6	